

LEGENDA

- Tráfego de pessoas e veículos
- Tráfego de funcionários
- Tráfego específico uso horizontal
- Tráfego específico uso vertical

QUADRO DE ÁREAS

TERRENO	2.500,00
USO NÃO RESERVAÇÃO HORIZONTAL	887,67
EXISTENTE CONFORME PARC. 1540/2011	887,67
A CONSTRUIR	17,43
ÁREA DE RECEBIMENTO	17,43
TOTAL PARC. TERRENO	100,00
PAVIMENTO SUPERIOR	32,26
ÁREA COBERTA	4,48
ROFERTO	4,48
CALDA	4,48
ÁREA DE CONVÊNIO II	20,34
ÁREA COBERTA	46,43
ATENDIMENTO COLETIVO	26,30
DISPENSITÓRIO	26,18
RESIDENCIAL	43,46
TOTAL PARC. SUPERIOR	238,77
TOTAL A CONSTRUIR	328,94
TOTAL GERAL	1.226,61
NUMERO DE BANHEIROS	20 UNIDADES

TABELA DE VENTILAÇÃO E ILUMINAÇÃO


Local	Iluminação		Ventilação		
	Norma	Projeto	Norma	Projeto	
Administração	33,25	4,15	4,40	2,07	2,20
Copa	11,73	1,45	2,00	0,73	1,00
Deposito	5,78	0,57	0,60	0,28	0,30
WC FINE Feminino	2,92	0,36	0,60	0,18	0,30
WC FINE Masculino	2,92	0,36	0,60	0,18	0,30
Vestibulo Feminino	4,45	0,55	0,60	0,27	0,30
Vestibulo Masculino	4,45	0,55	0,60	0,27	0,30
Almôd. Ao Familiar	12,25	1,23	1,76	0,77	0,88
Sala de Recebimento	12,25	1,23	1,76	0,77	0,88
Recepção	25,57	2,56	2,60	1,60	1,30
Patio	51,00	6,37	21,00	3,18	10,50
Apelo Social	16,40	1,64	4,00	1,03	2,00
Recebimento	45,00	4,50	4,50	2,25	2,25

QUADRO DE ESQUADRIAS


PORTA	ESPECIFICAÇÃO	QUANT.
P1	Porta de vidro de correr, com dimensões 2,10x2,10m	01
P2	Porta de madeira envernizada, 1,80m, com dimensões 0,90x2,10m	11
P3	Porta de vidro de correr, com dimensões 1,20x2,10m	03
P4	Porta de vidro de correr, com dimensões 1,40x2,10m	01

JANELA ESPECIFICAÇÃO QUANT.

JA 1	Janela de alumínio, com dimensões 2,20x1,00x1,00m	02
JA 2	Janela de alumínio de abertura dupla 2,40m, com dimensões 2,40x2,10x1,00m	02
JA 3	Janela de alumínio de abertura dupla 2,40m, com dimensões 2,40x2,10x1,00m	04
JA 4	Janela de alumínio de abertura dupla 2,40m, com dimensões 2,40x2,10x1,00m	03
JA 5	Janela de alumínio de abertura dupla 2,40m, com dimensões 2,40x2,10x1,00m	01
JA 6	Janela de vidro com abertura dupla, com dimensões 2,20x1,00x1,00m	04
JA 7	Janela de vidro com abertura dupla, com dimensões 2,20x1,00x1,00m	02
JA 8	Janela de vidro com abertura dupla, com dimensões 2,20x1,00x1,00m	01

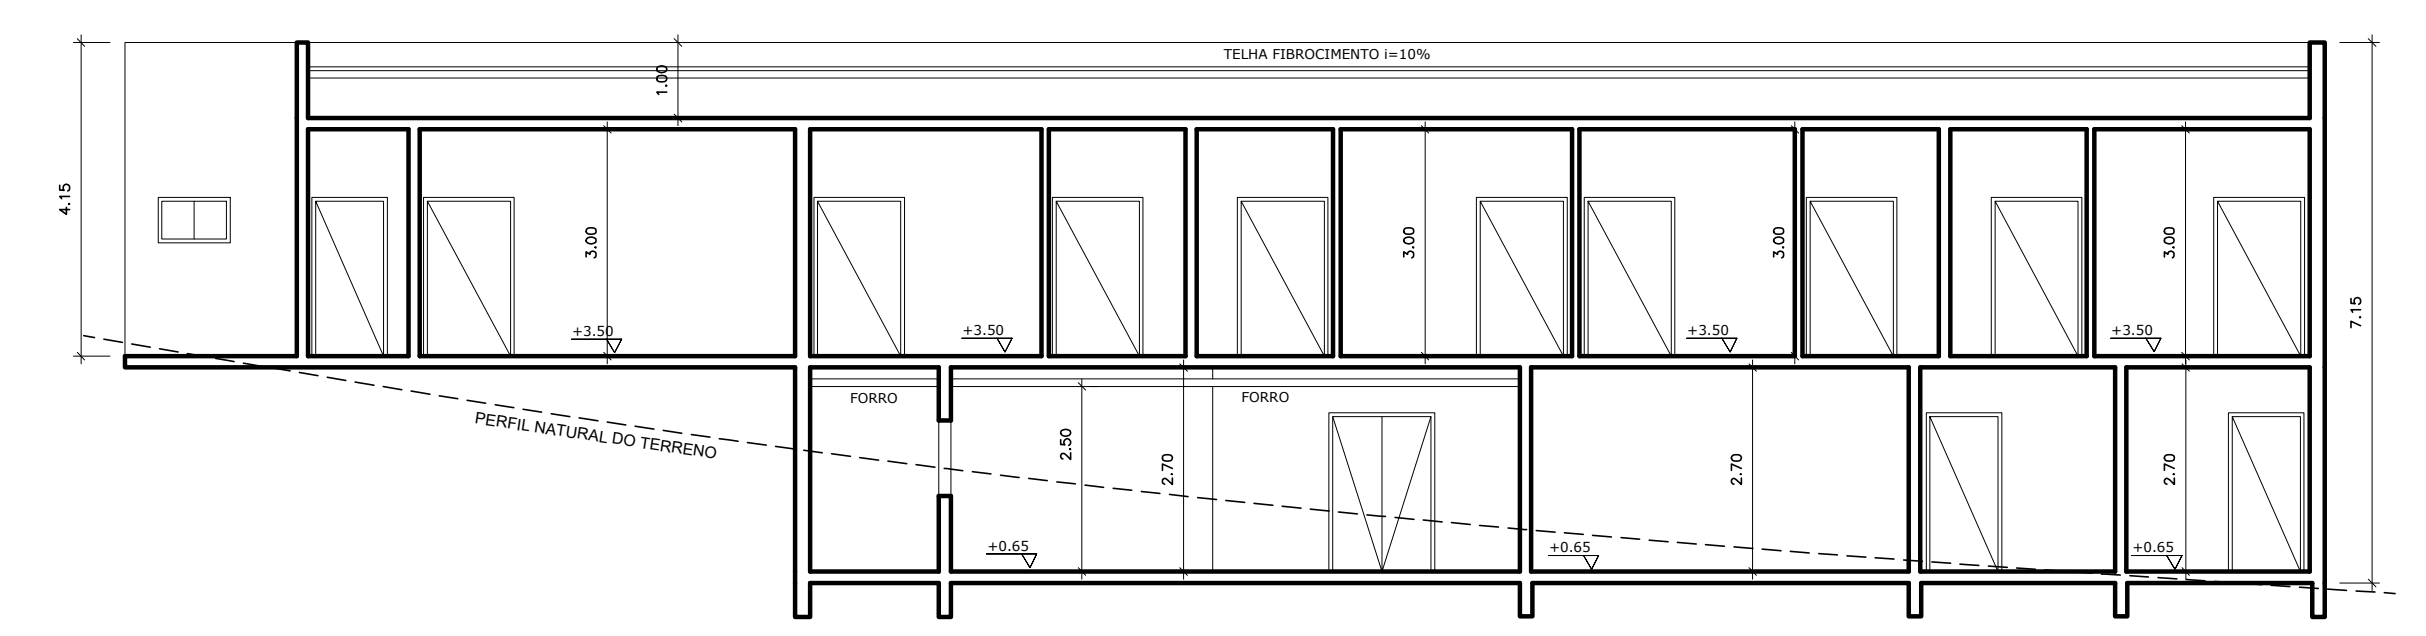

CORTE LONGITUDINAL B-B

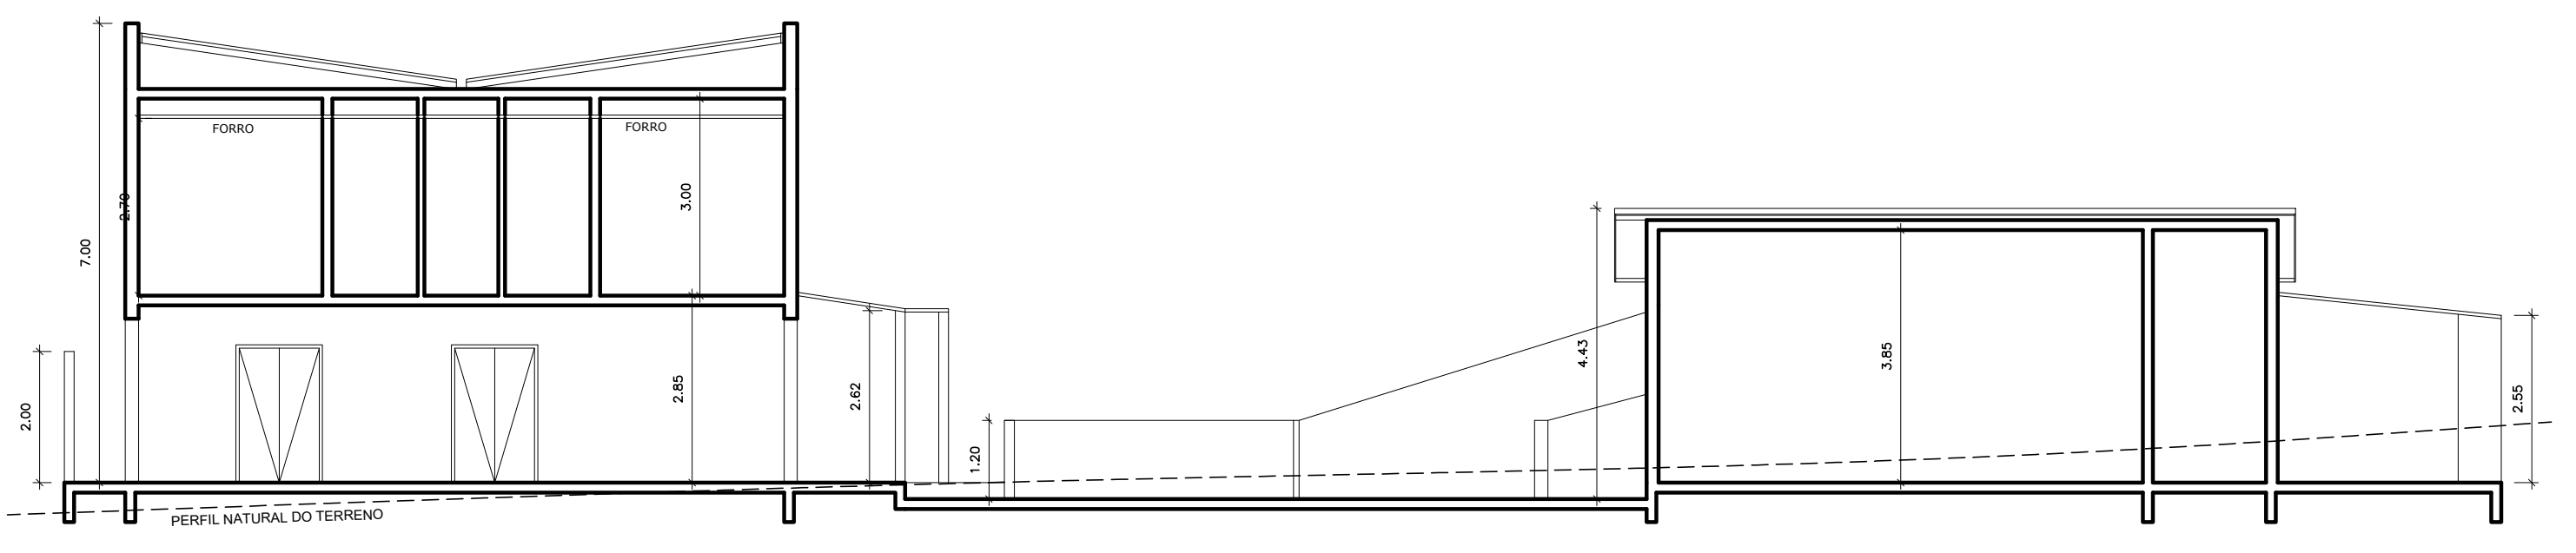

CORTE LONGITUDINAL D-D

PROJETO COMPLETO FOLHA: 1/4

ASSUNTO: PROJETO PARA APROVAÇÃO DE LAUDO TÉCNICO DE AVALIAÇÃO ZONEAMENTO: ZONA-ZR

PROPRIETÁRIOS: ASSOCIAÇÃO PEDACINHO DE LUZ T.O.: 60%

LOCALIZAÇÃO: RUA AGENOR INACIO, 89 LOTE: 01 QUADRA: 02 C.A. MÍNIMO: 0,25

BARRO: LT. JARDIM SANTA BRANCA BÁSIICO: 1,00

LAGOA BRANCA - CAMPO LIMPO PTA. SP MÁXIMO: 2,00

CÓDIGO CONTRIBUINTE: 003.280.001.001 ESCALA: 1:100 T.P.: 20%

VER ACIMA

DECLARO QUE A APROVAÇÃO DO PROJETO PELA PREFEITURA NÃO IMPLICA NO RECONHECIMENTO DO DIREITO DE PROPRIEDADE DO TERRENO.

PROPRIETÁRIO(S): LAR PEDACINHO DE LUZ CNPJ: 67.170.431/0001-77 REPRESENTANTE: PAULO CÉD ROSA CRT: 157.824.278-44

LEI COMPLEMENTAR Nº 379/09 T.O.: C.A.: T.P.: DECLARO PARA OS DEVIDOS FINS DE DIREITO QUE O PROJETO FOI ELABORADO COM TOTAL OBSERVÂNCIA NAS NORMAS TÉCNICAS E LEGISLAÇÕES VIGENTES

SITUAÇÃO SEM ESCALA: 45,41 RUA AGENOR INACIO ENGENHEIRO: FERNANDO ALVES DE ALMEIDA AUTOR DO PROJETO E RESPONSÁVEL TÉCNICO PELO PROJETO DE APROVAÇÃO CREA Nº: 5068180646 ASS. 1º Mº INSC. MANT. 219188

RESERVADO À PREFEITURA MUNICIPAL DE CAMPO LIMPO PAULISTA

escala: 1:100
 planta: 1:100
 corte: 1:100
 elevação: 1:100
 detalhe: 1:100
 terreno: 1:100